

### III. План-схема ДОУ (безопасный маршрут движения)


План-схема района расположения ДОУ,  
пути движения транспортных средств и воспитанников  
детского сада МБДОУ д/с № 24 с. Троицкого

с. Троицкое, ул. Октябрьская № 22

ул. Б. Хмельницкого

ж/д

ул. Моздокская

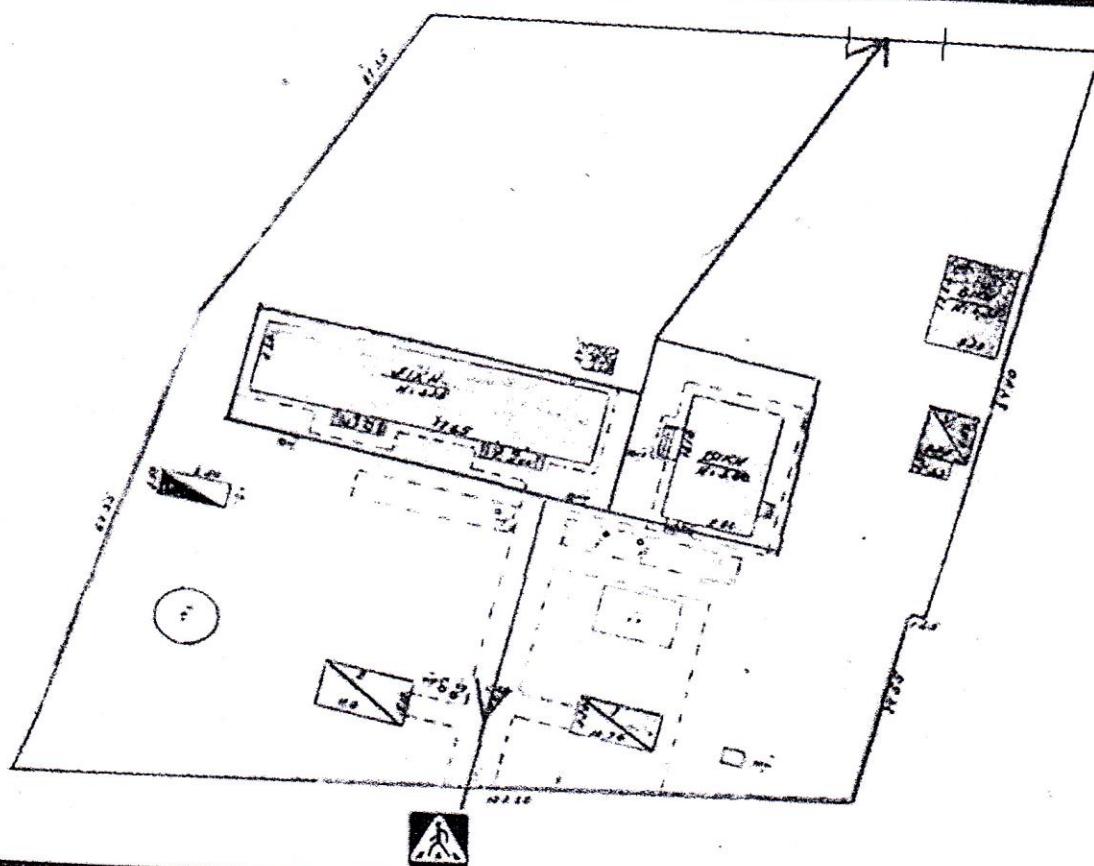

ул. Октябрьская

Условные обозначения:




- пешеходный переход

→ - безопасное движение из ДОУ

— Направление движения транспортного потока

с. Троицкое, ул. Виноградная № 32 (отделение)

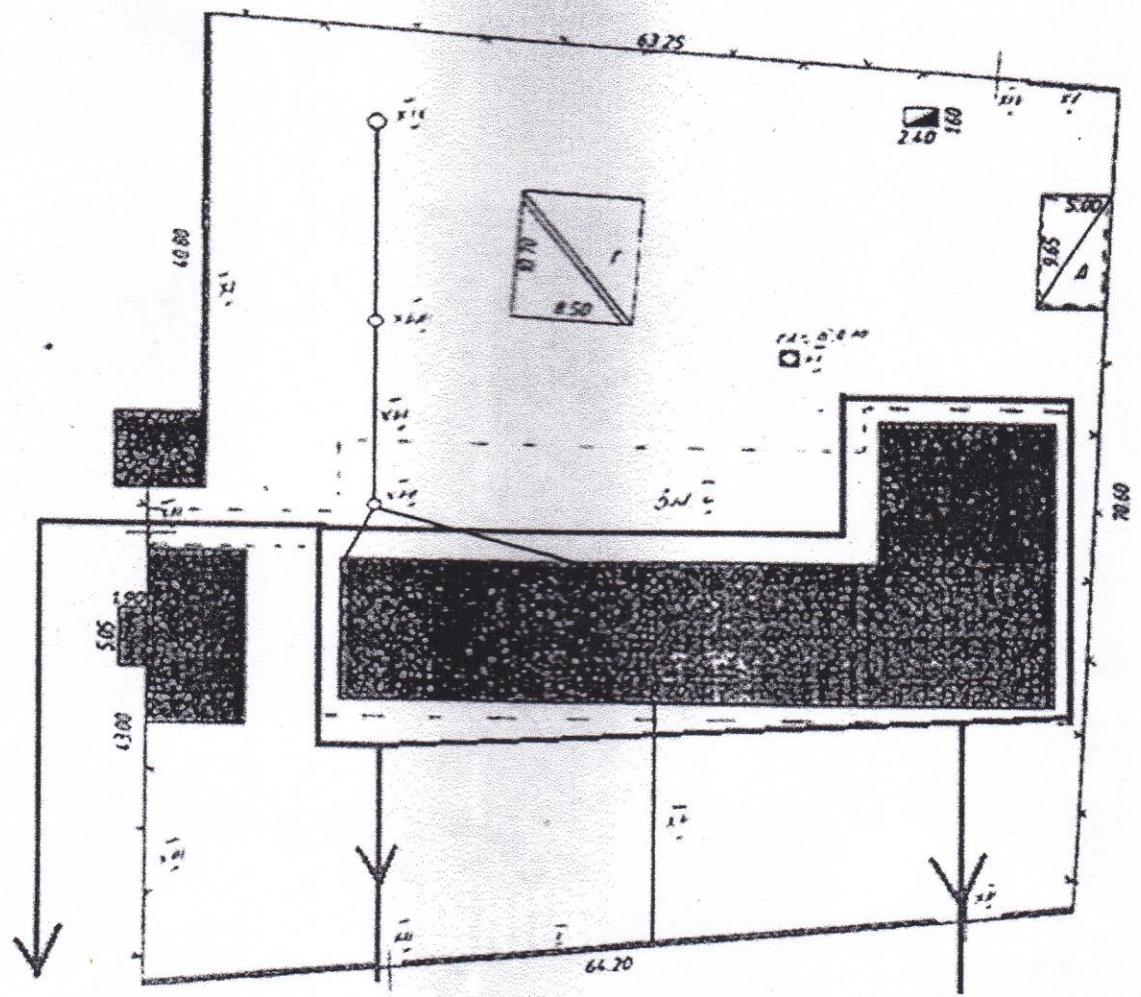

## ул. Виноградная

### Условные обозначения:




- пешеходный переход

→ - безопасное движение из ДОУ

— - Направление движения транспортного потока



## План схема пути движения транспортных средств к местам разгрузки/погрузки детей

### Частный сектор

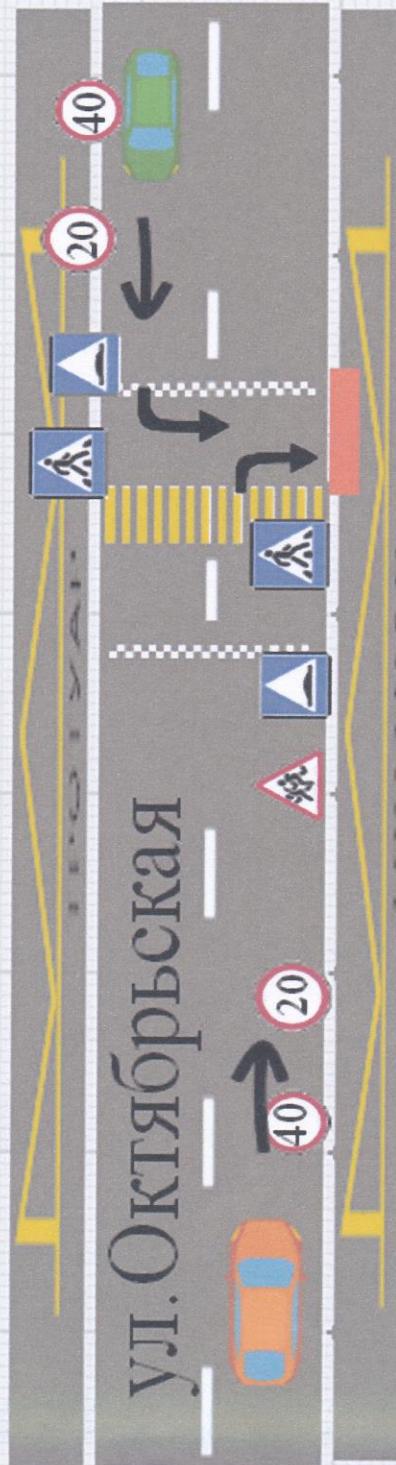

### Частный сектор

### ДОУ 24

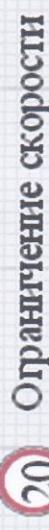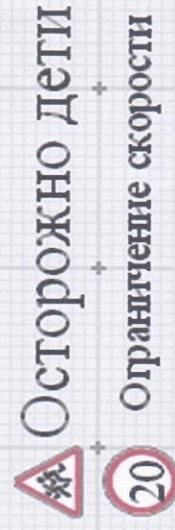

Осторожно дети




Ограничение скорости

Искусственная неровность


Пешеходный переход

Место погрузки/выгрузки детей

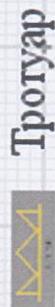


Тротуар

# План схема передвижения детей к местам экскурсий

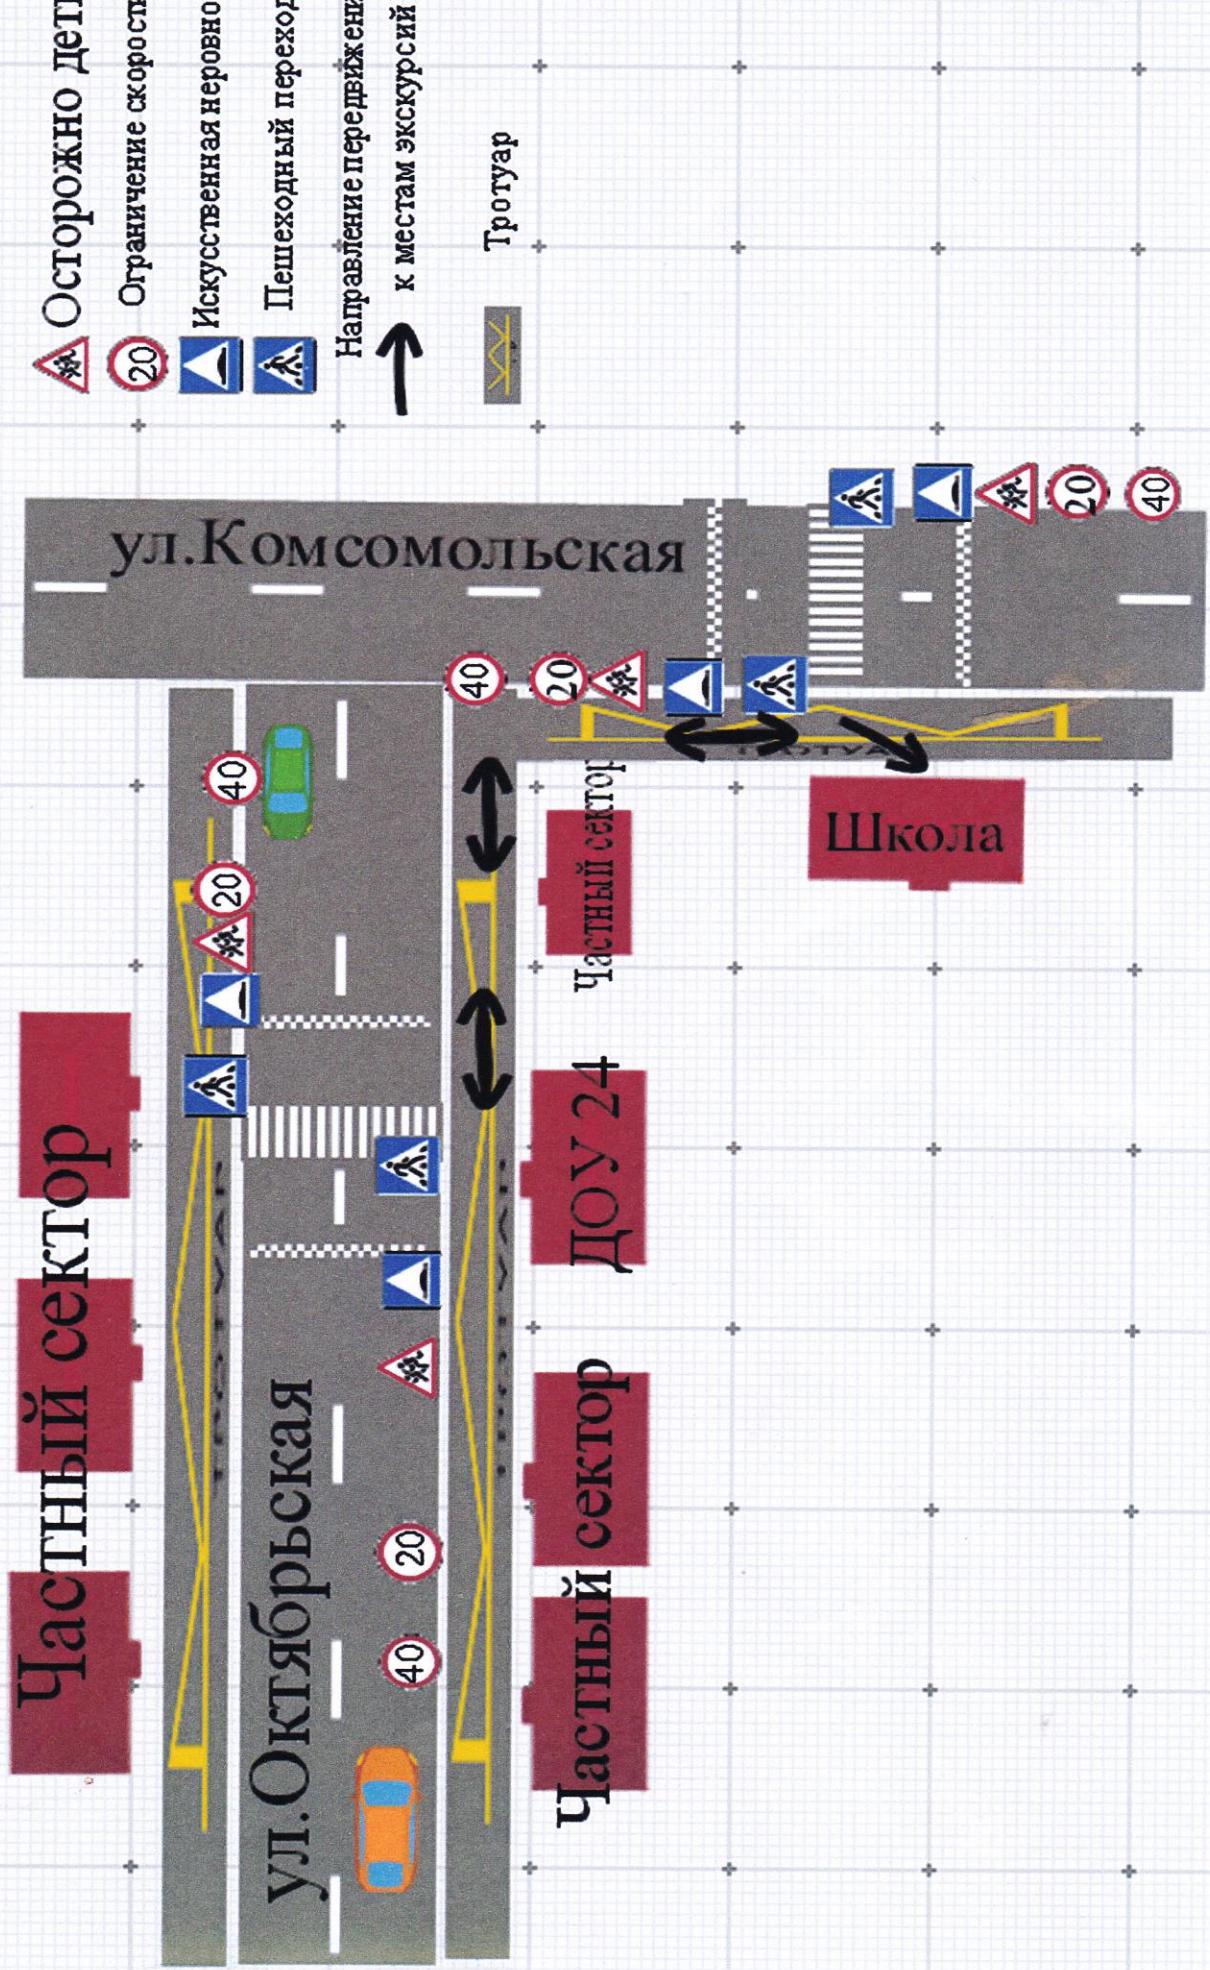

## План схема движения детей и расположение парковочных мест

Частный сектор

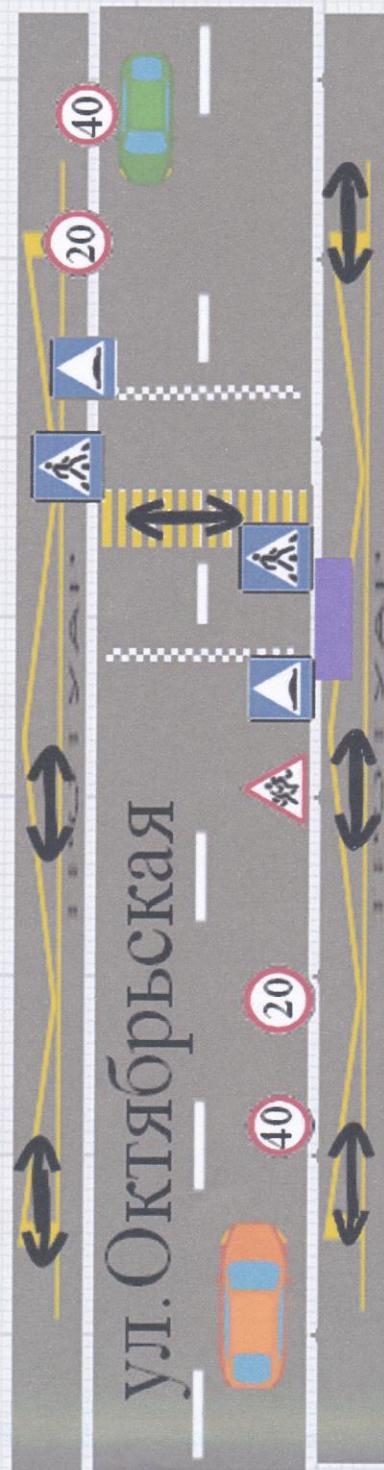

Частный сектор ДОУ 24

Частный сектор  
Частный сектор

- Осторожно дети
- ограничение скорости
- Искусственная неровность
- Пешеходный переход
- Направление движения детей
- Тротуар
- Место парковки