

Управление Федеральной службы государственной регистрации, кадастра и картографии по Республике Северная Осетия - Алания
полное наименование органа регистрации прав

Выписка из Единого государственного реестра недвижимости об основных характеристиках и зарегистрированных правах на объект недвижимости

Сведения об основных характеристиках объекта недвижимости

В Единый государственный реестр недвижимости внесены следующие сведения:

Раздел 1 Лист 1

Здание	
вид объекта недвижимости	
Лист №1 Раздел 1	Всего листов раздела 1: 1
Всего разделов: 3	
Всего листов выписки: 3	
1 октября 2020г.	
Кадастровый номер:	15:01:2801006:188
Номер кадастрового квартала:	15:01:2801006
Дата присвоения кадастрового номера:	24.07.2020
Ранее присвоенный государственный учетный номер:	Инвентарный номер 93/47 ГУП "Аланиятехинвентаризация" РСО-Алания отделение по Моздокскому району
Адрес (местоположение):	Республика Северная Осетия - Алания, Моздокский район, с.Троицкое, ул.Октябрьская, 22
Площадь, м2:	633.9
Назначение:	Нежилое.
Наименование:	Пристройка к зданию МБДОУ детский сад № 24
Количество этажей, в том числе подземных этажей:	1, в том числе подземных 0
Год ввода в эксплуатацию по завершении строительства:	данные отсутствуют
Год завершения строительства:	2019
Кадастровая стоимость, руб:	9083660.22
Кадастровые номера иных объектов недвижимости, в пределах которых расположен объект недвижимости:	15:01:2801006:22
Кадастровые номера помещений, машино-мест, расположенных в здании или сооружении:	данные отсутствуют
Виды разрешенного использования:	данные отсутствуют
Статус записи об объекте недвижимости:	Сведения об объекте недвижимости имеют статус "актуальные"
Особые отметки:	данные отсутствуют
Получатель выписки:	Горбанёва Наталия Васильевна (представитель правообладателя), Правообладатель: Муниципальное бюджетное дошкольное образовательное учреждение детский сад № 24 с.Троицкого Моздокского района Республики Северная Осетия-Алания, ИНН: 1510010600

полное наименование должности

подпись

инициалы, фамилия


Выписка из Единого государственного реестра недвижимости об основных характеристиках и зарегистрированных правах на объект недвижимости

Сведения о зарегистрированных правах

Здание			
вид объекта недвижимости			
Лист №1 Раздел 2	Всего листов раздела 2: 1	Всего разделов: 3	Всего листов выписки: 3
1 октября 2020г.			
Кадастровый номер:		15:01:2801006:188	

1	Правообладатель (правообладатели):	1.1	Муниципальное бюджетное дошкольное образовательное учреждение детский сад № 24 с.Троицкого Моздокского района Республики Северная Осетия-Алания, ИНН: 1510010600, ОГРН: 1021500921122
2	Вид, номер и дата государственной регистрации права:	2.1	Оперативное управление 15:01:2801006:188-15/038/2020-6 01.10.2020 15:00:16
3	Документы-основания	3.1	Распоряжение, № 689, Выдан 24.09.2020 Акт приема-передачи муниципального имущества, Выдан 25.09.2020
4	Ограничение прав и обременение объекта недвижимости:	не зарегистрировано	
1	Правообладатель (правообладатели):	1.2	Муниципальное образование - Моздокский район Республики Северная Осетия-Алания
2	Вид, номер и дата государственной регистрации права:	2.2	Собственность 15:01:2801006:188-15/038/2020-5 09.09.2020 08:53:23
4	Ограничение прав и обременение объекта недвижимости:	не зарегистрировано	
5	Сведения о наличии решения об изъятии объекта недвижимости для государственных и муниципальных нужд:	данные отсутствуют	
6	Сведения об осуществлении государственной регистрации сделки, права, ограничения права без необходимого в силу закона согласия третьего лица, органа:	данные отсутствуют	

полное наименование должности	подпись	инициалы, фамилия
-------------------------------	---------	-------------------

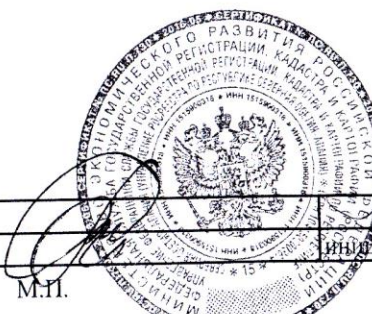


Выписка из Единого государственного реестра недвижимости об основных характеристиках и зарегистрированных правах на объект недвижимости

Описание местоположения объекта недвижимости

Здание			
вид объекта недвижимости			
Лист №1 Раздел 4	Всего листов раздела 4: 1	Всего разделов: 3	Всего листов выписки: 3
1 октября 2020г.			
Кадастровый номер:		15:01:2801006:188	

Схема расположения объекта недвижимости (части объекта недвижимости) на земельном участке(ах)

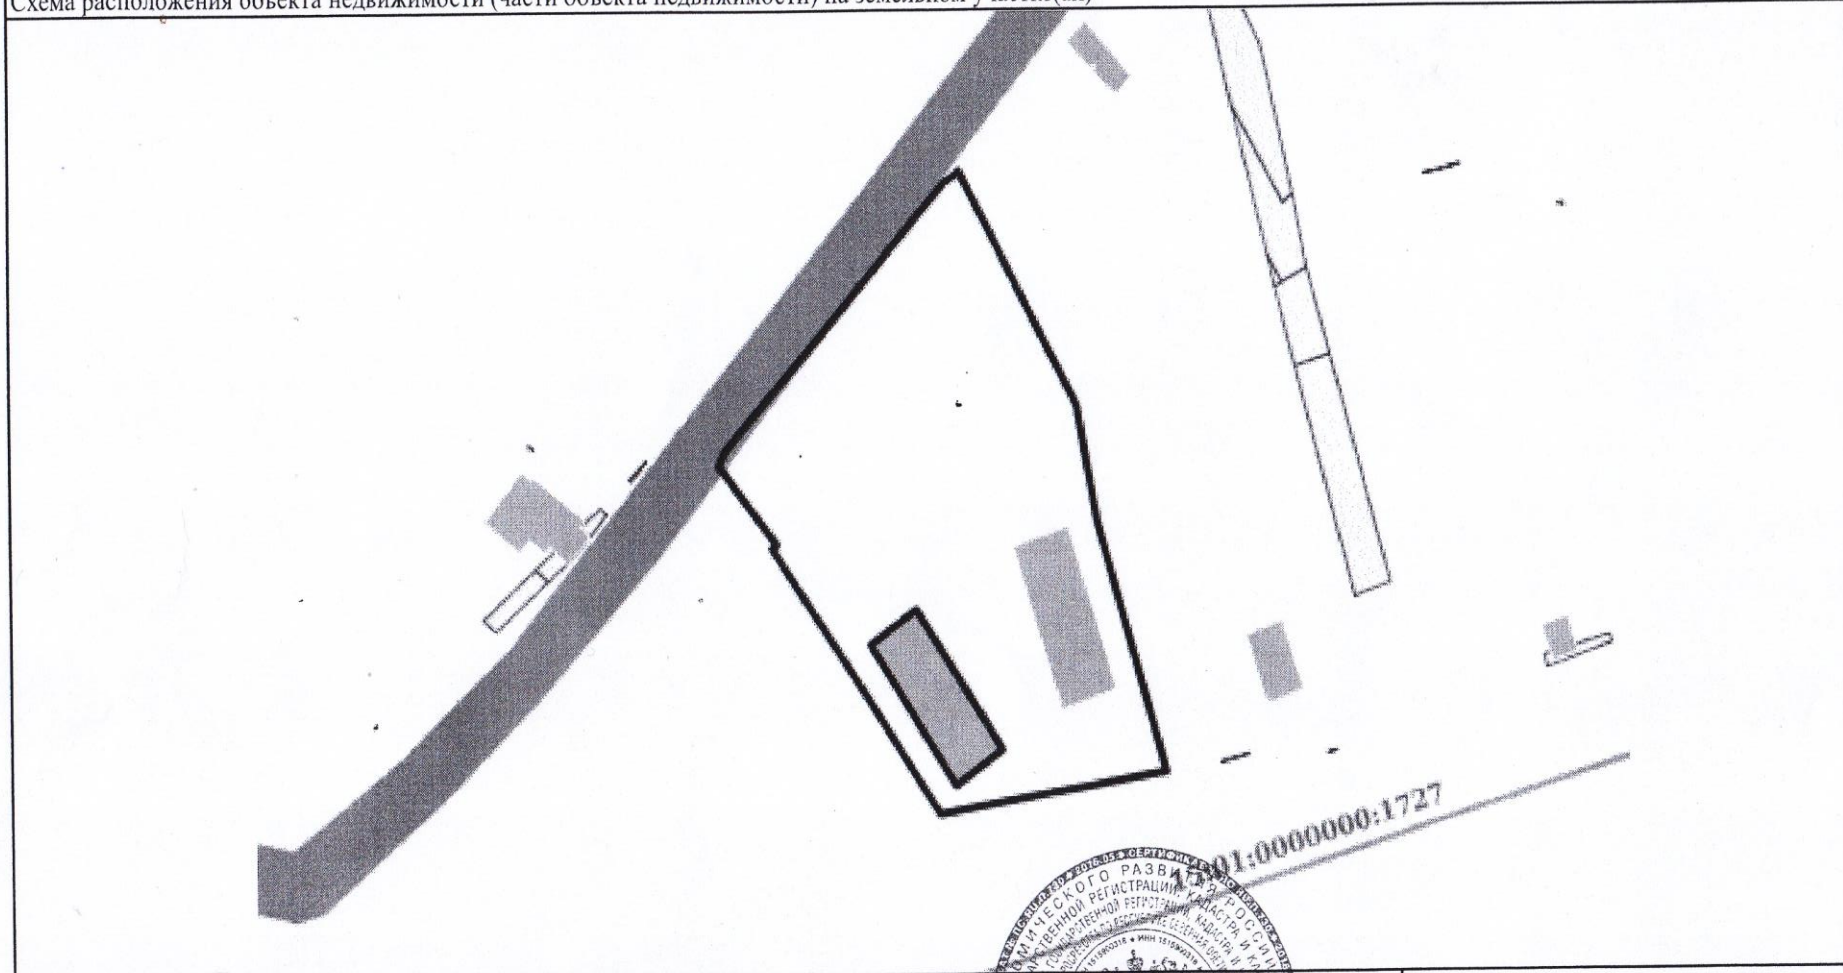

Масштаб 1:2000

Условные обозначения:

полное наименование должности

подпись

инициалы, фамилия

